



SITUACE DIO  
SITUACE OBJÍZDNÉ TRASY

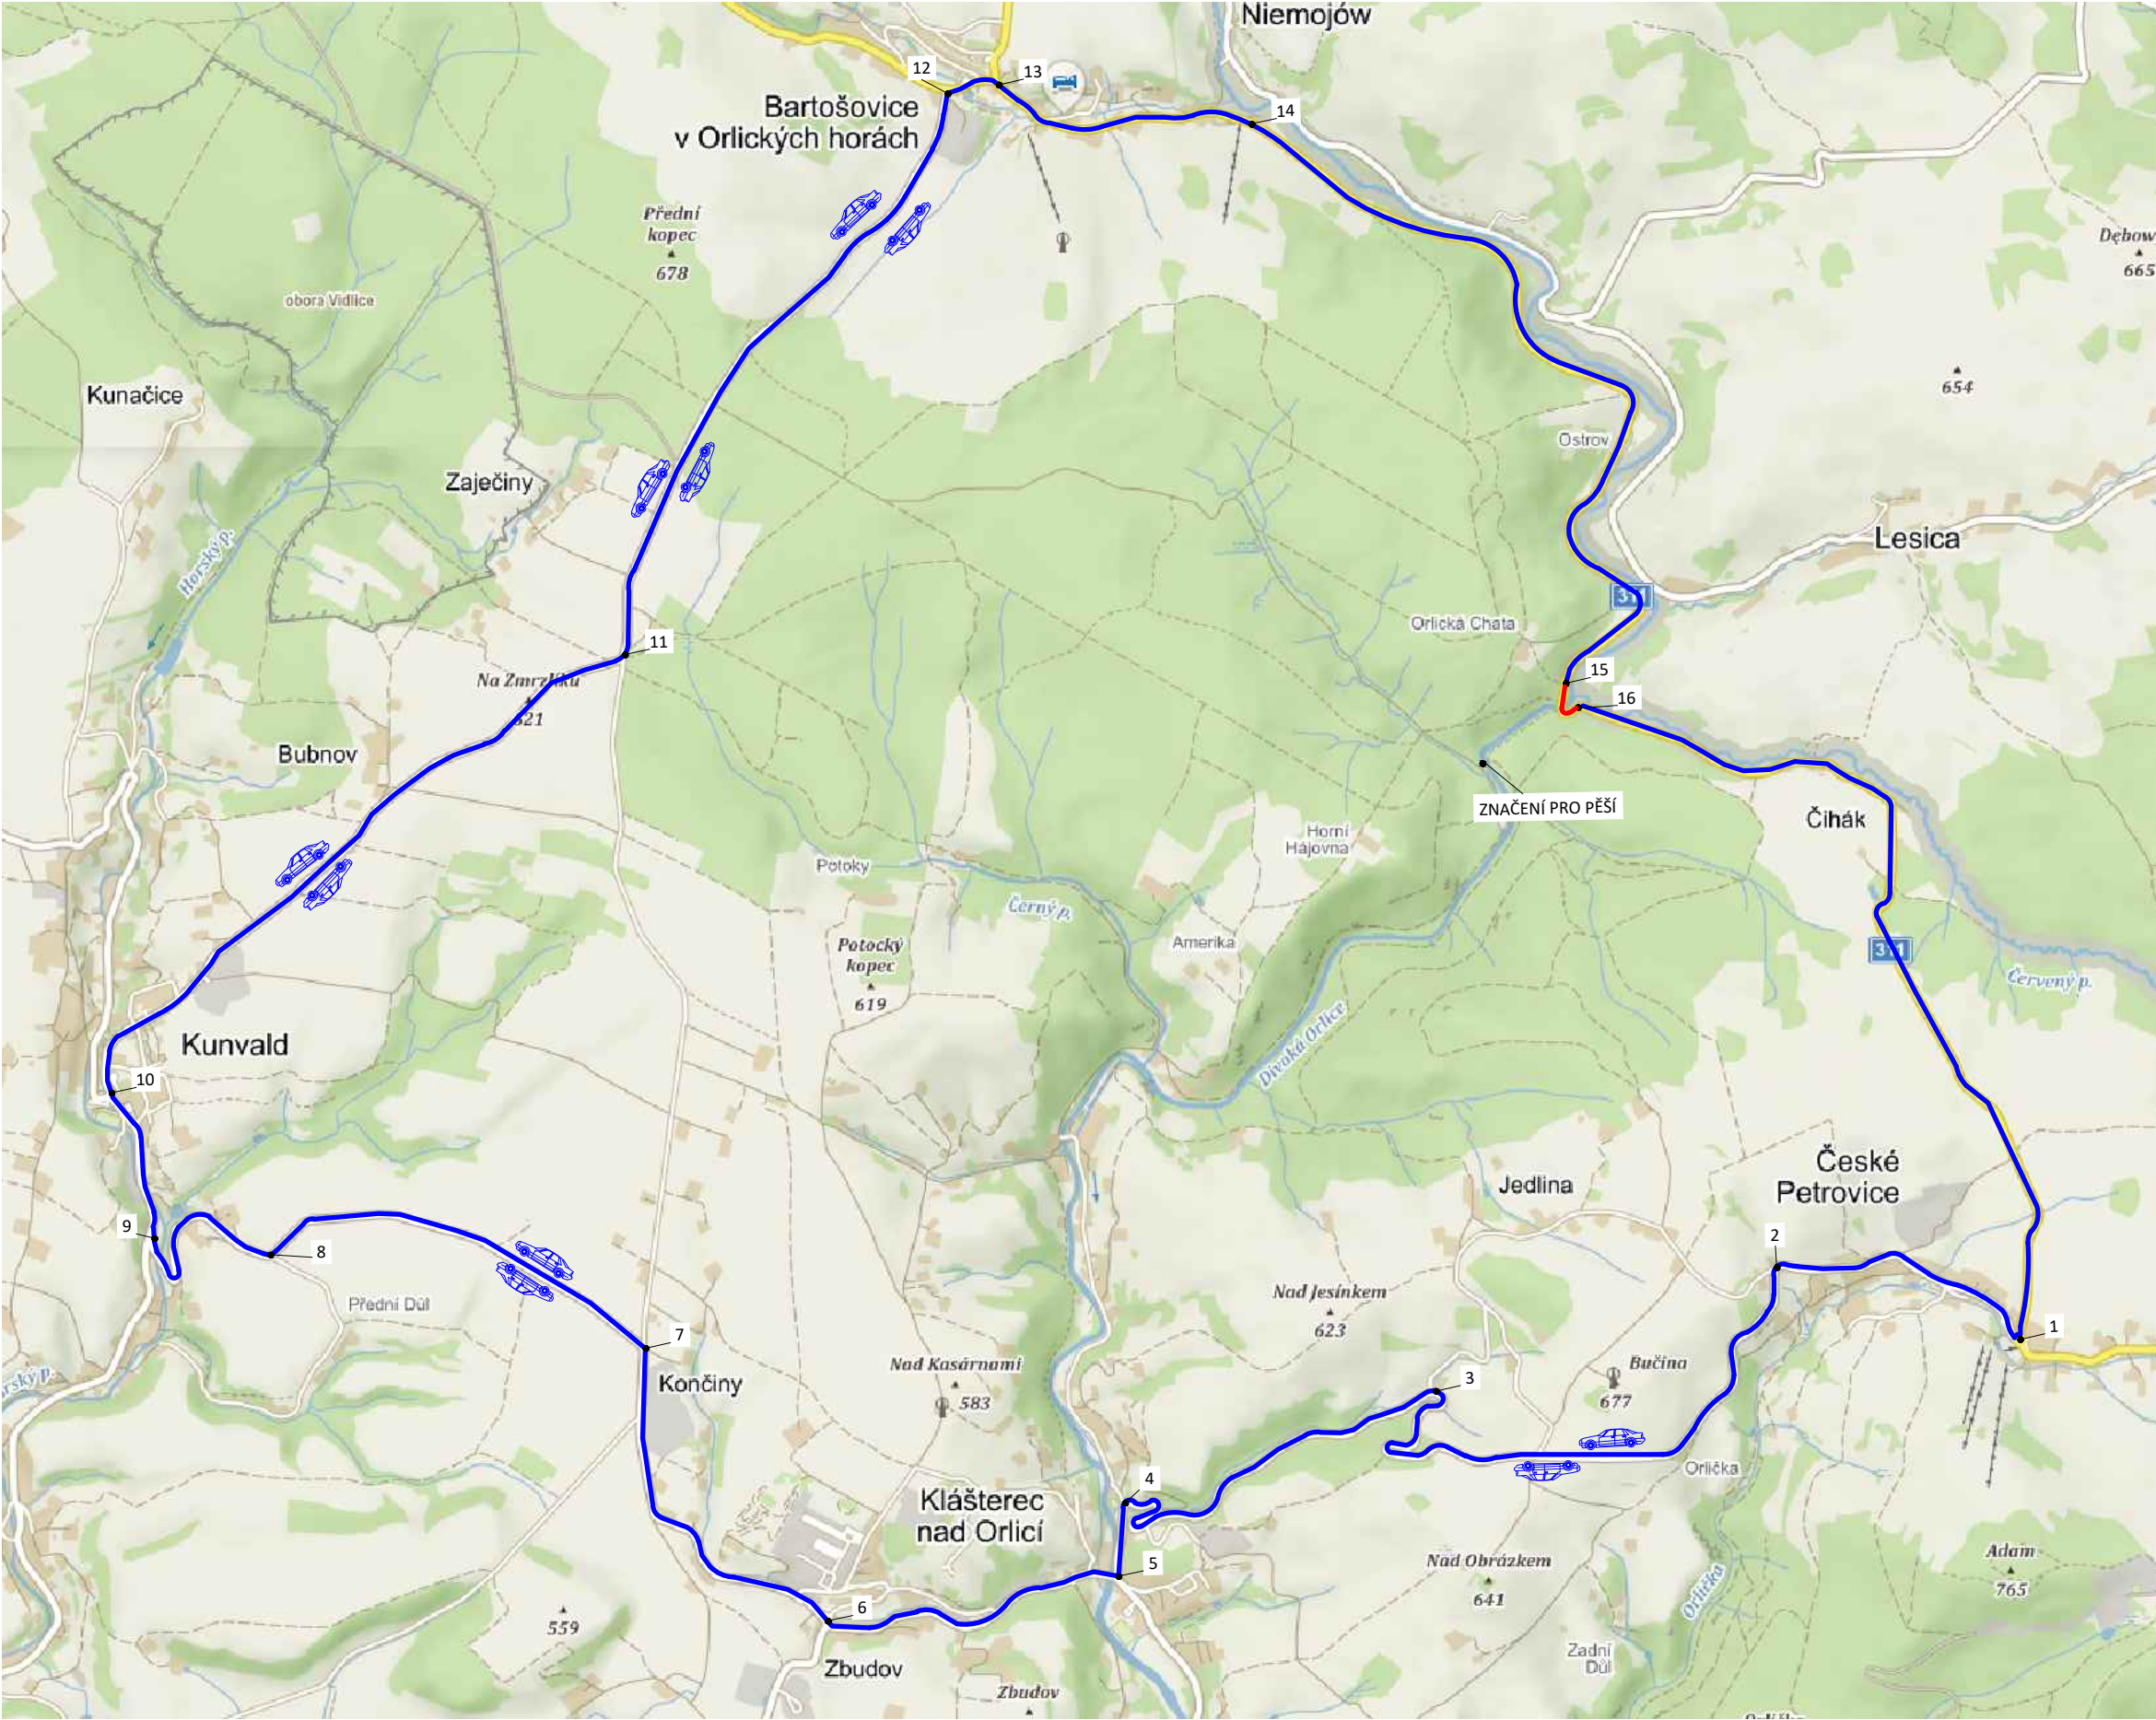


LEGENDA OBJÍZDNÝCH TRAS:

- UZÁVĚRA ÚPLNÁ
- SPOLEČNÁ OBJÍZDNÁ TRASA PRO VŠECHNY SKUPINY VOZIDEL


ZNAČENÍ PRO PĚŠÍ

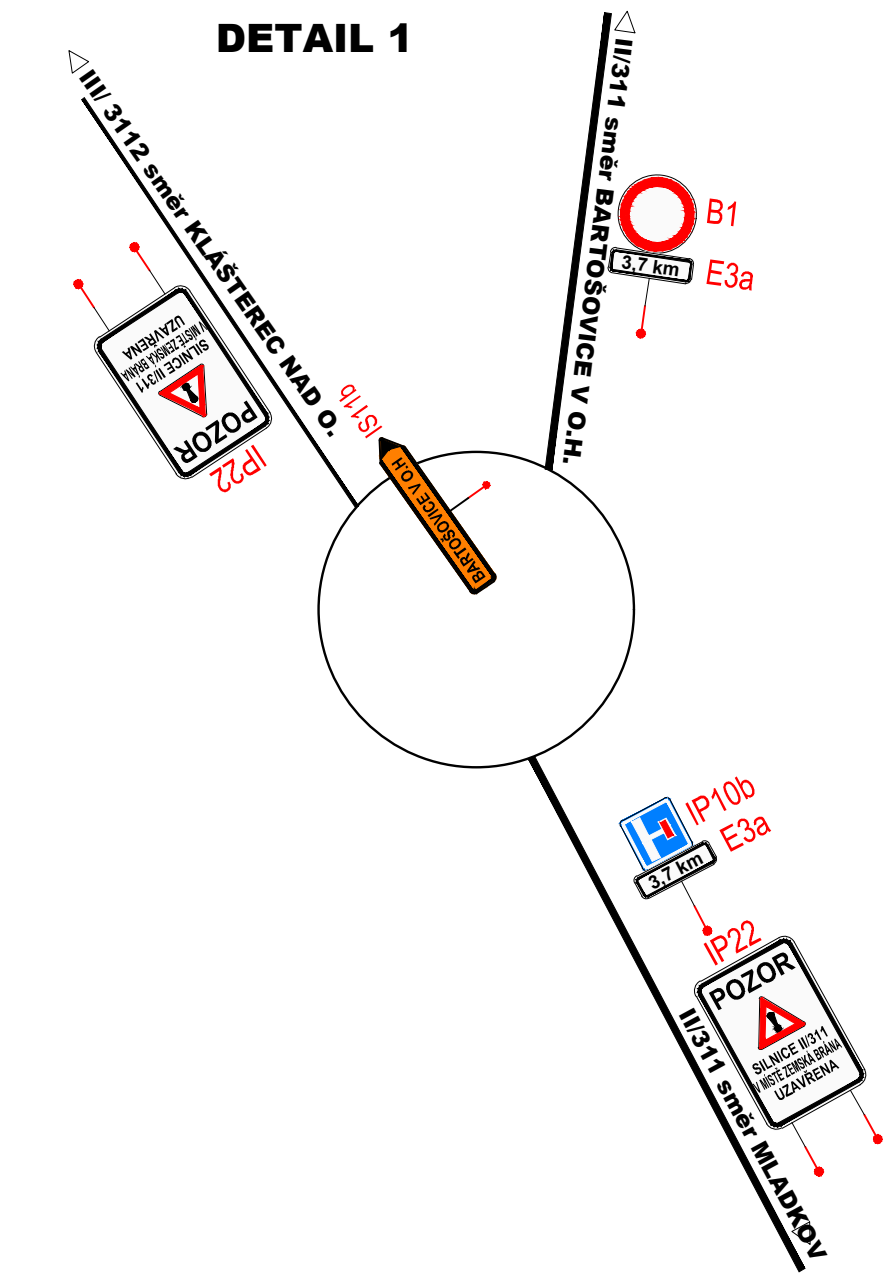

DETAIL 2

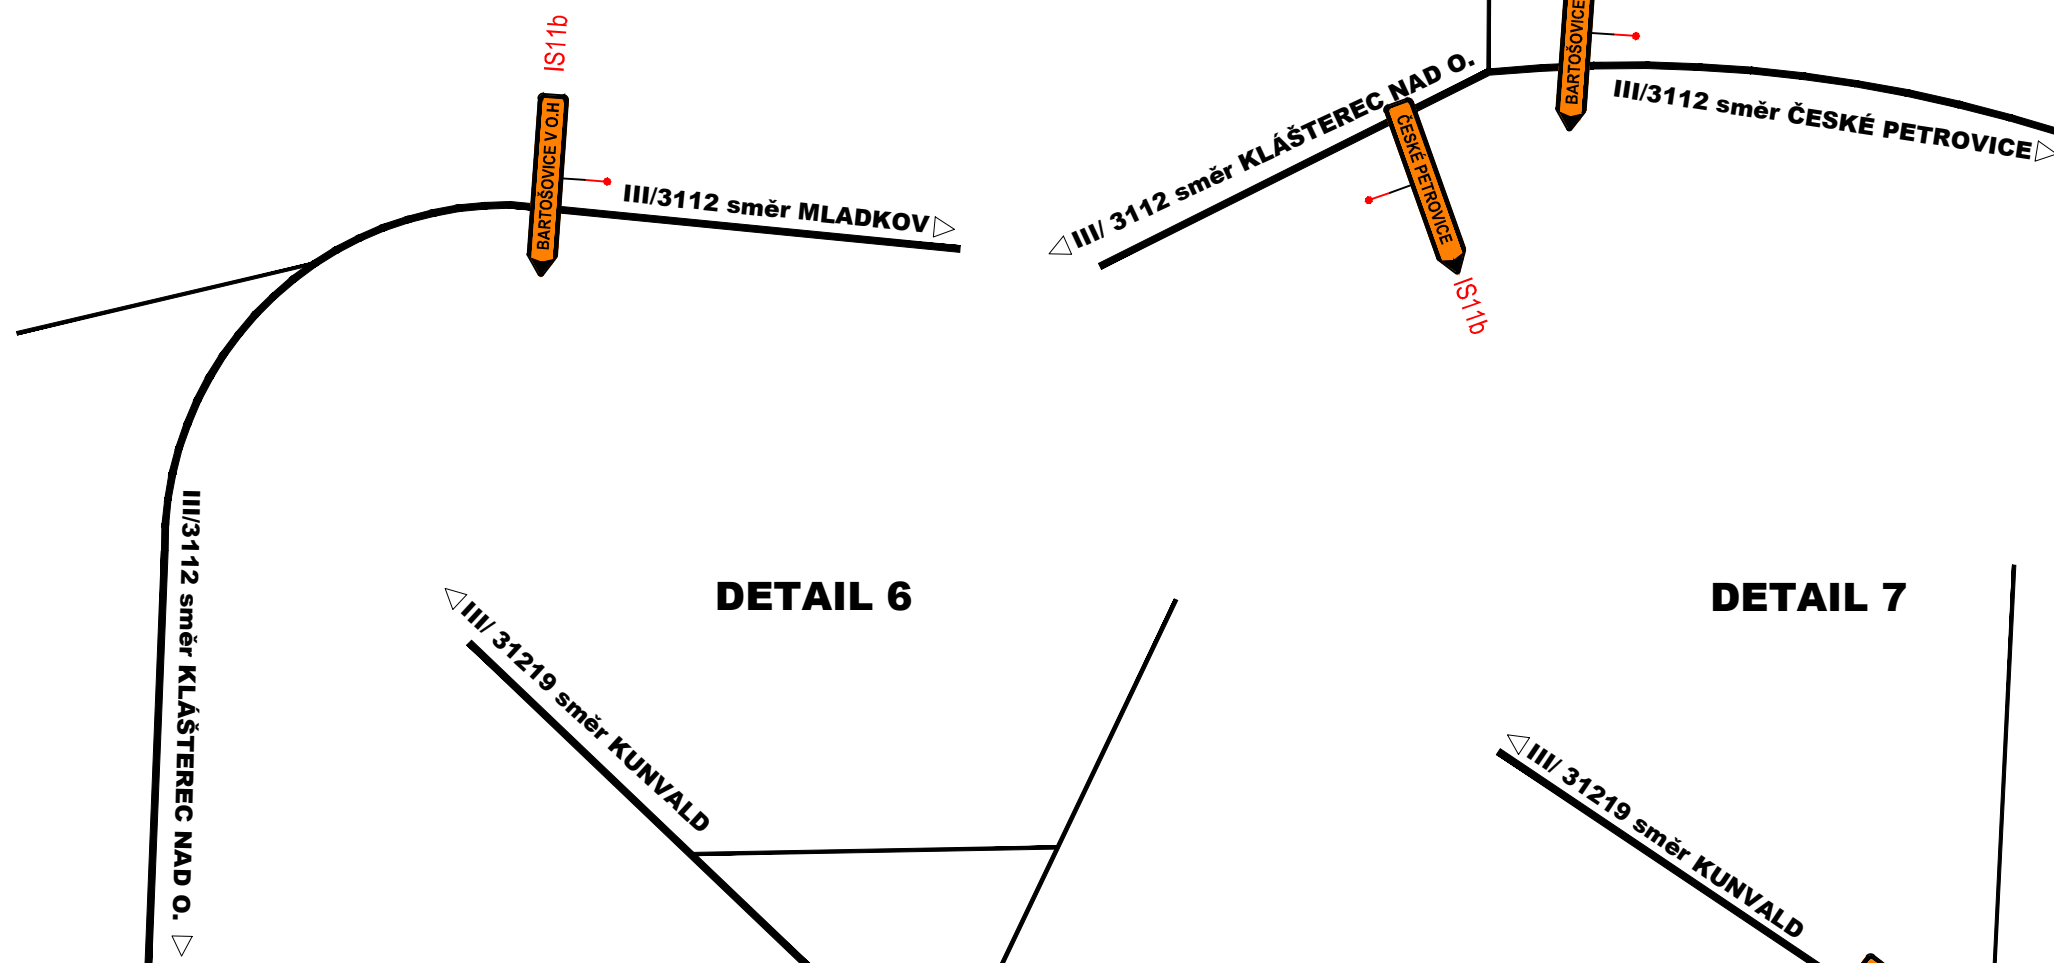


DETAIL 6

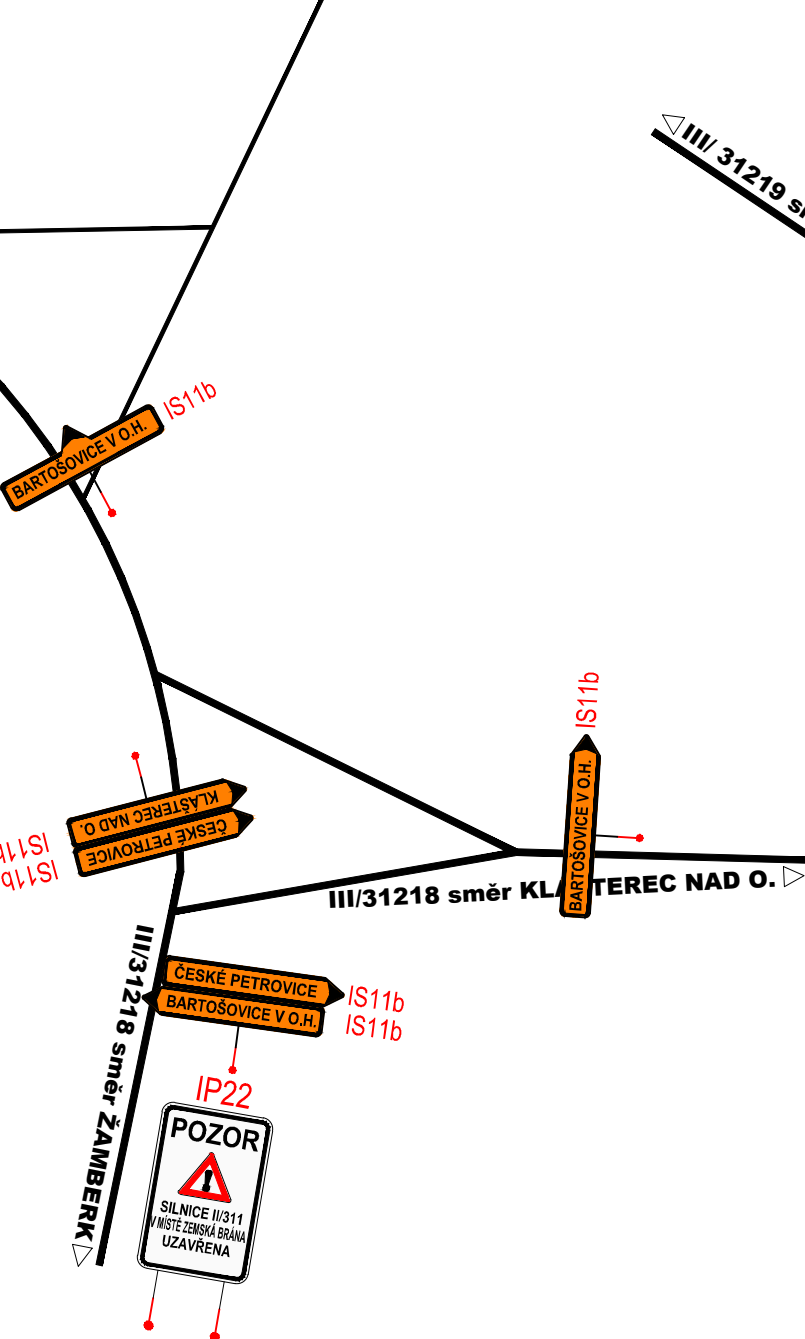


DETAIL 7




DETAIL 8

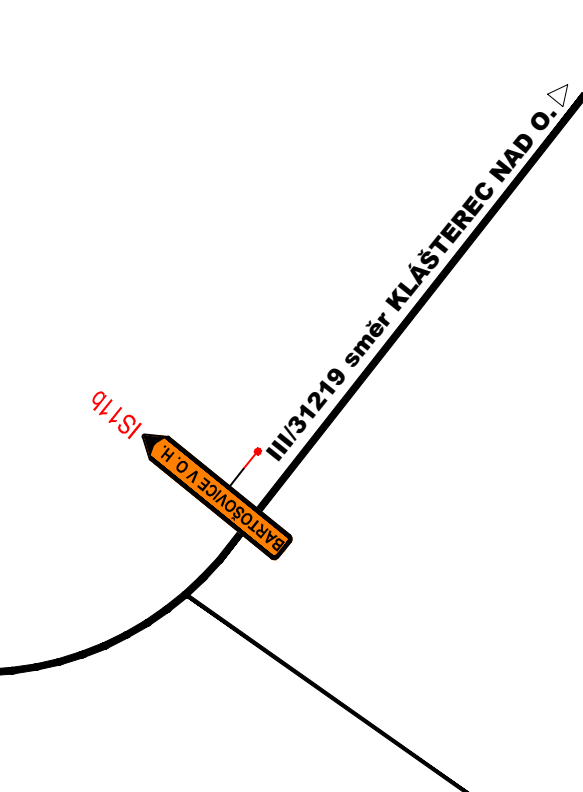


DETAIL 9

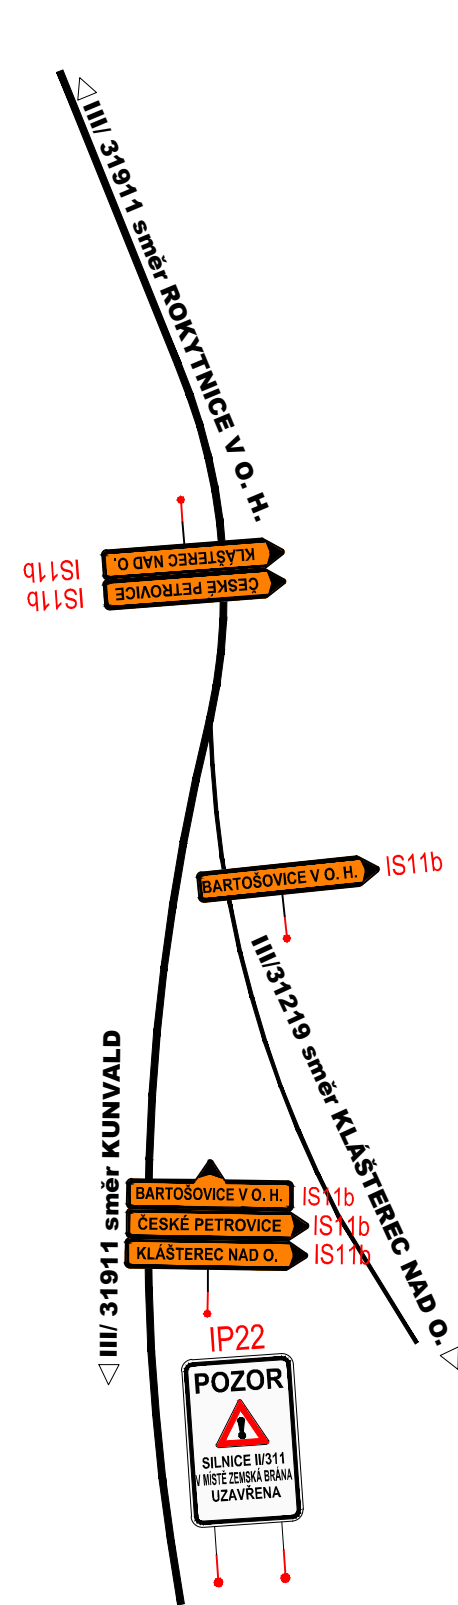


DETAIL 10

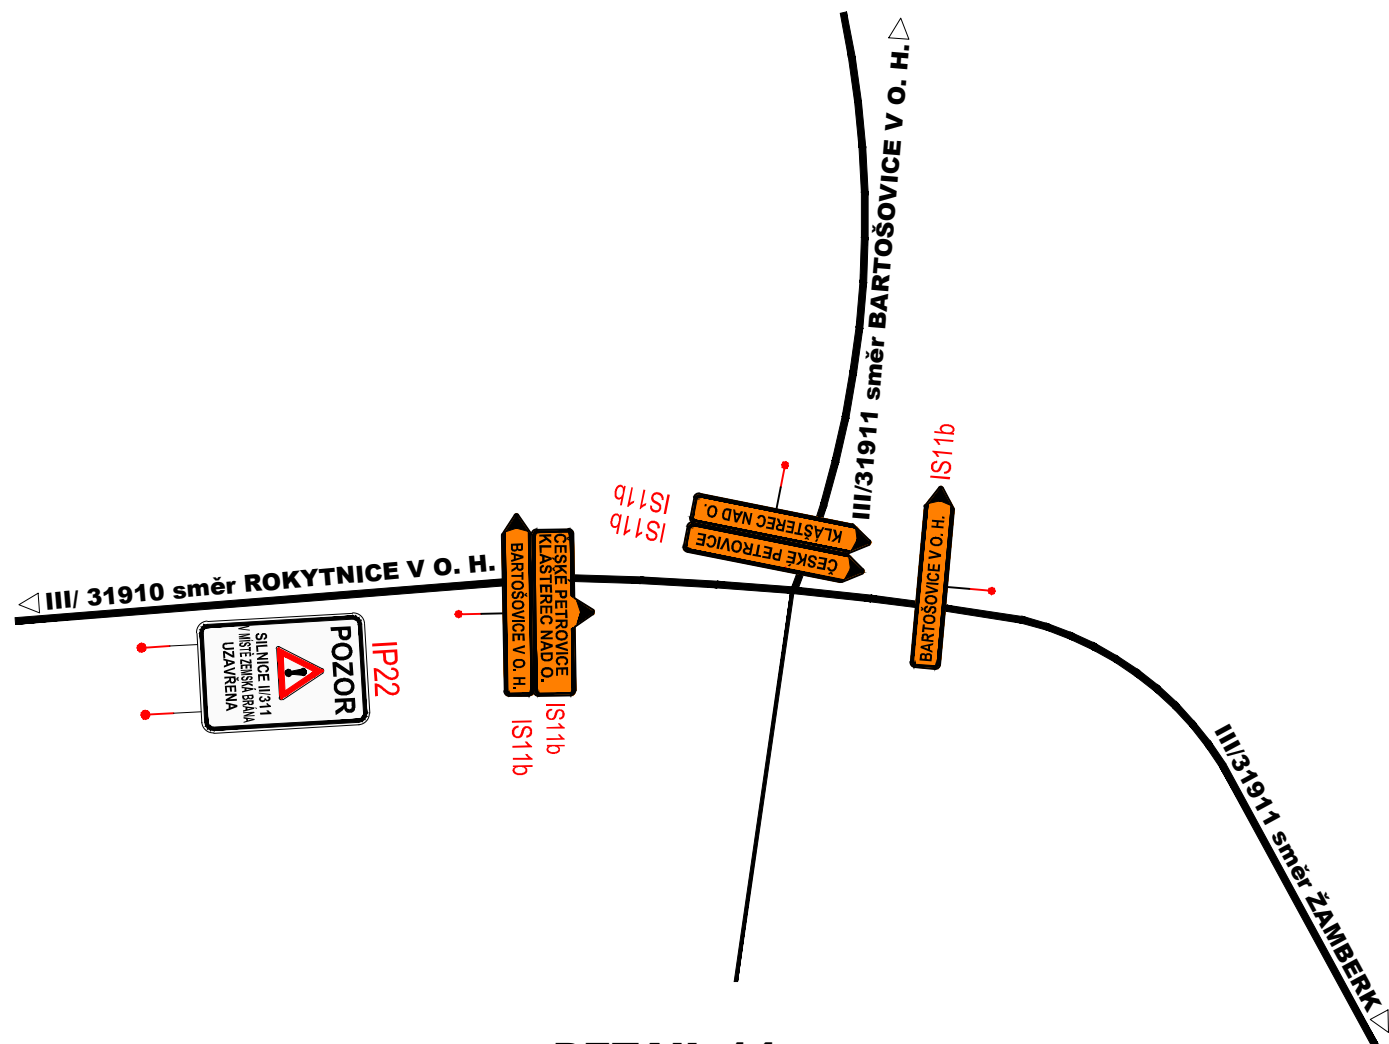


DETAIL 11

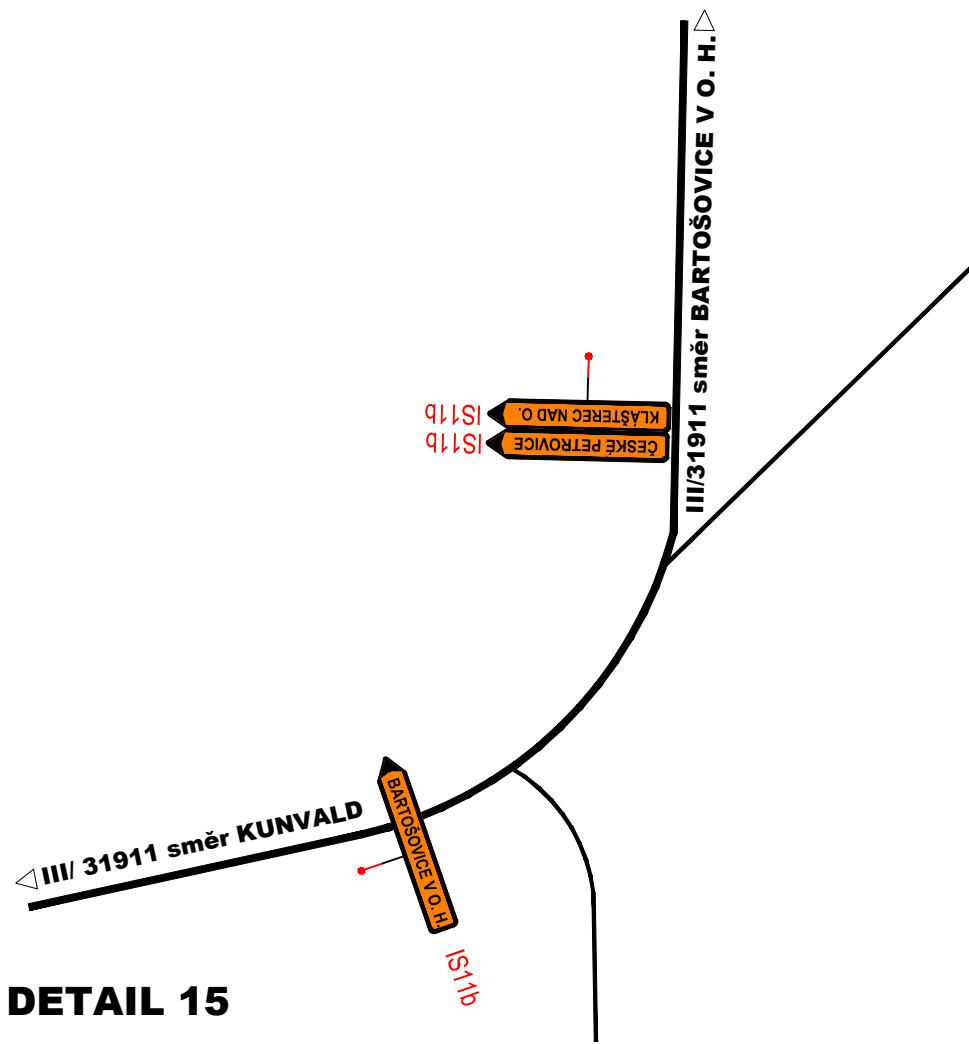


DETAIL 12

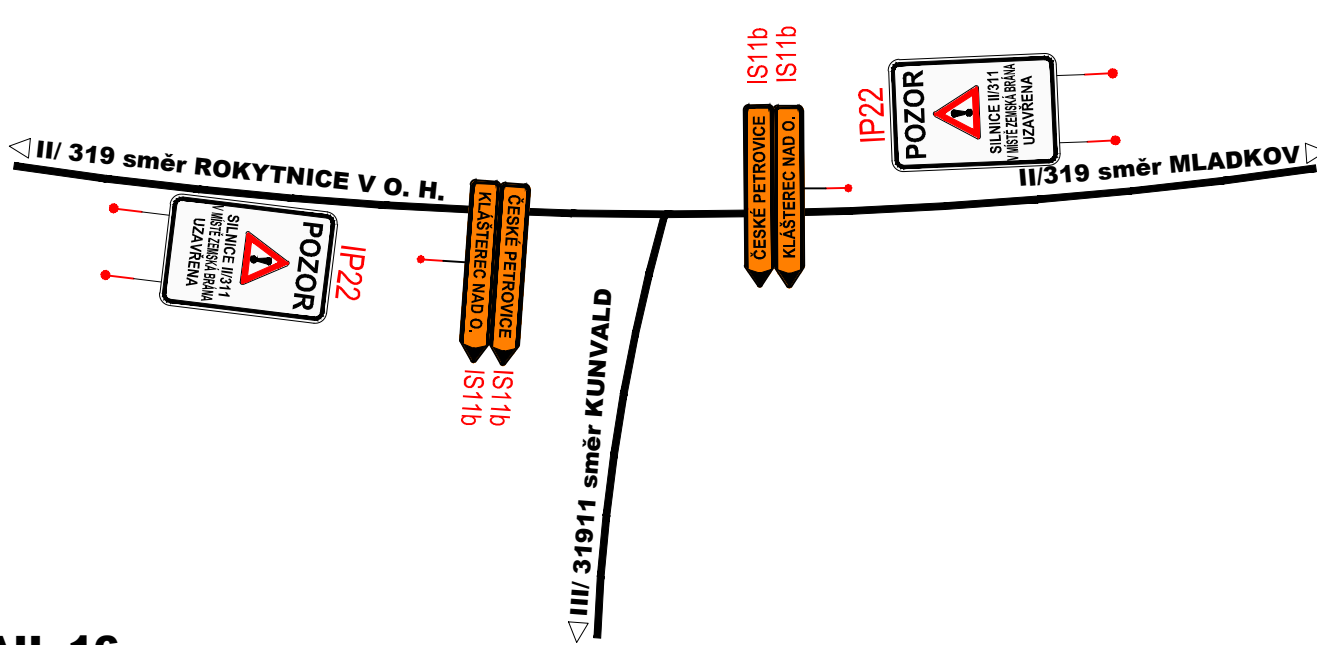


DETAIL 13

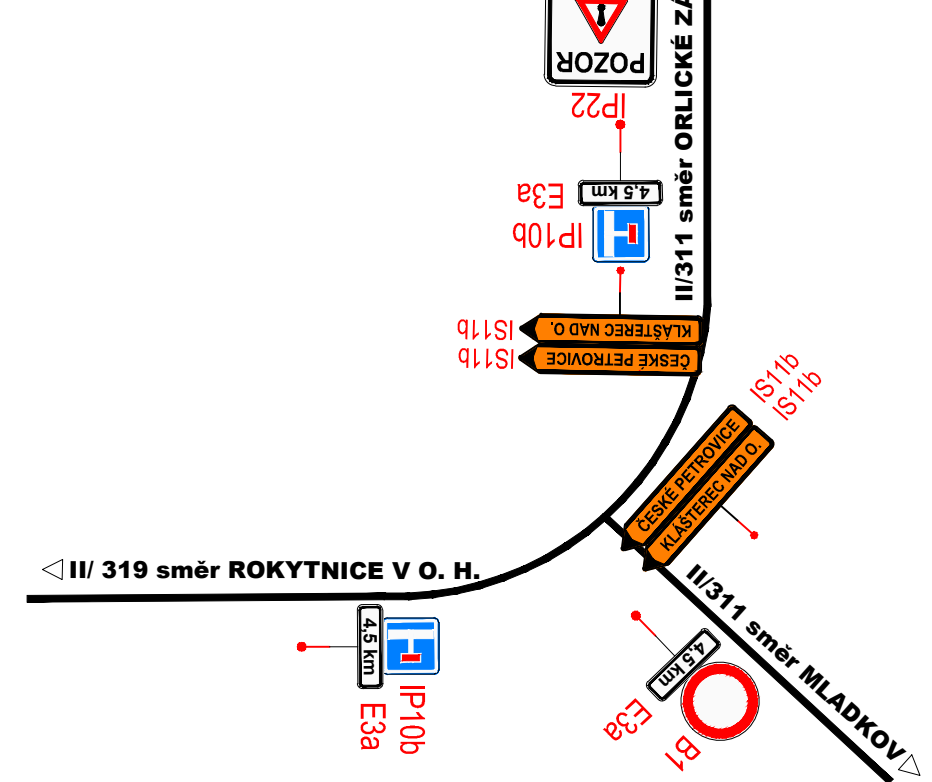


DETAIL 14

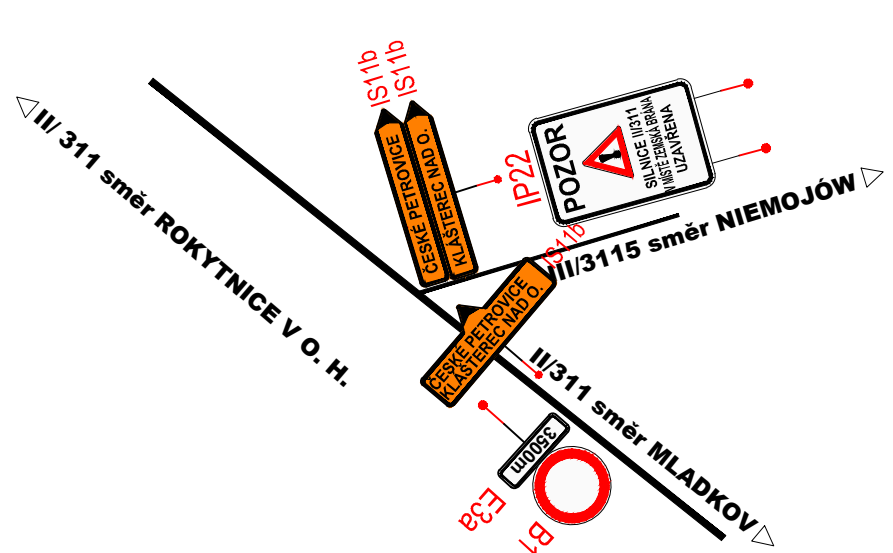

DETAIL 15

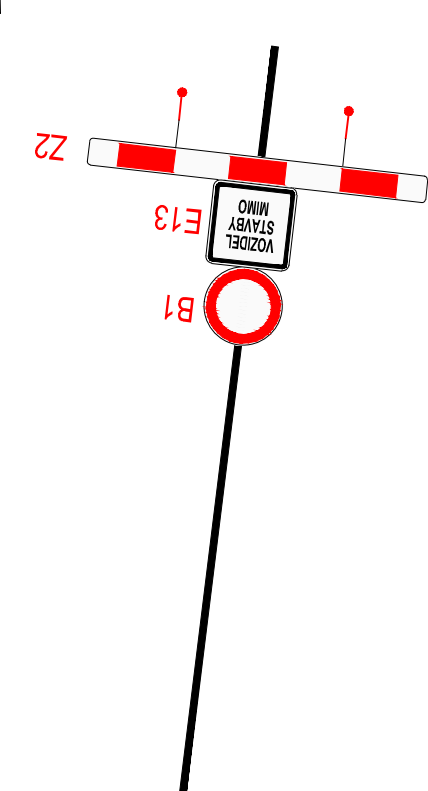

DETAIL 16

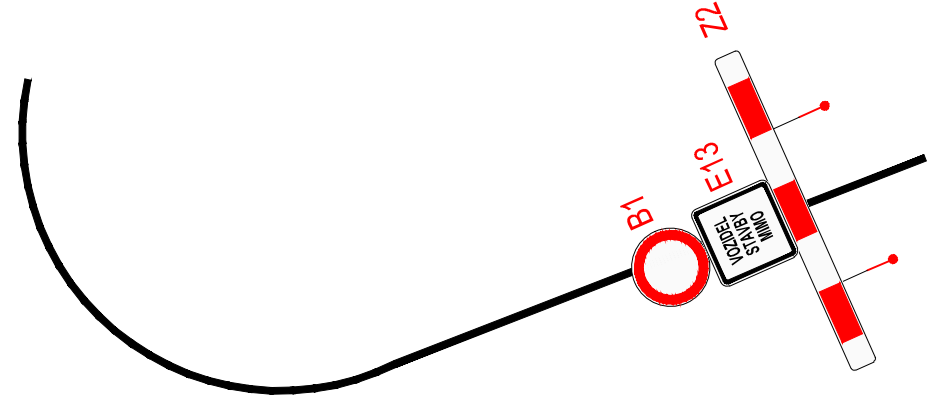

|       |       |       |
|-------|-------|-------|
| 03    |       |       |
| 02    |       |       |
| 01    |       |       |
| ZMĚNA | POPIS | DATUM |

ING. IVAN ŠÍR  
PROJEKTOVÁNÍ DOPRAVNÍCH STAVEB CZ s.r.o.  
Háskova 1714/3, 500 02 Hradec Králové, tel: +420 603 181 473, sir@sirivan.cz, www.sirivan.cz

Investor: Správa a údržba silnic Pardubického kraje  
Doubravice 58, 538 55, Pardubice

**II/311 Zemská brána - statické zajištění skalního svahu, AD**

|                                |                                               |
|--------------------------------|-----------------------------------------------|
| ■ kraj: Pardubický             | ■ odpovědný projektant stavby: Ing. Ivan Šír  |
| ■ MÚ / OU: Klatovec nad Orlicí | ■ odpovědný projektant objektu: Ing. Ivan Šír |
| ■ skupení území: bez území     | ■ vypracoval: Sabina Čáslavská                |
| ■ datum: 11/2021               | ■ kontroloval: Ing. Ivan Šír                  |
| ■ zakázkové číslo: 000006      | ■ změna číslo: 00                             |
| ■ stupeň PD: DUSP/PPDS         | ■ měřítko:                                    |